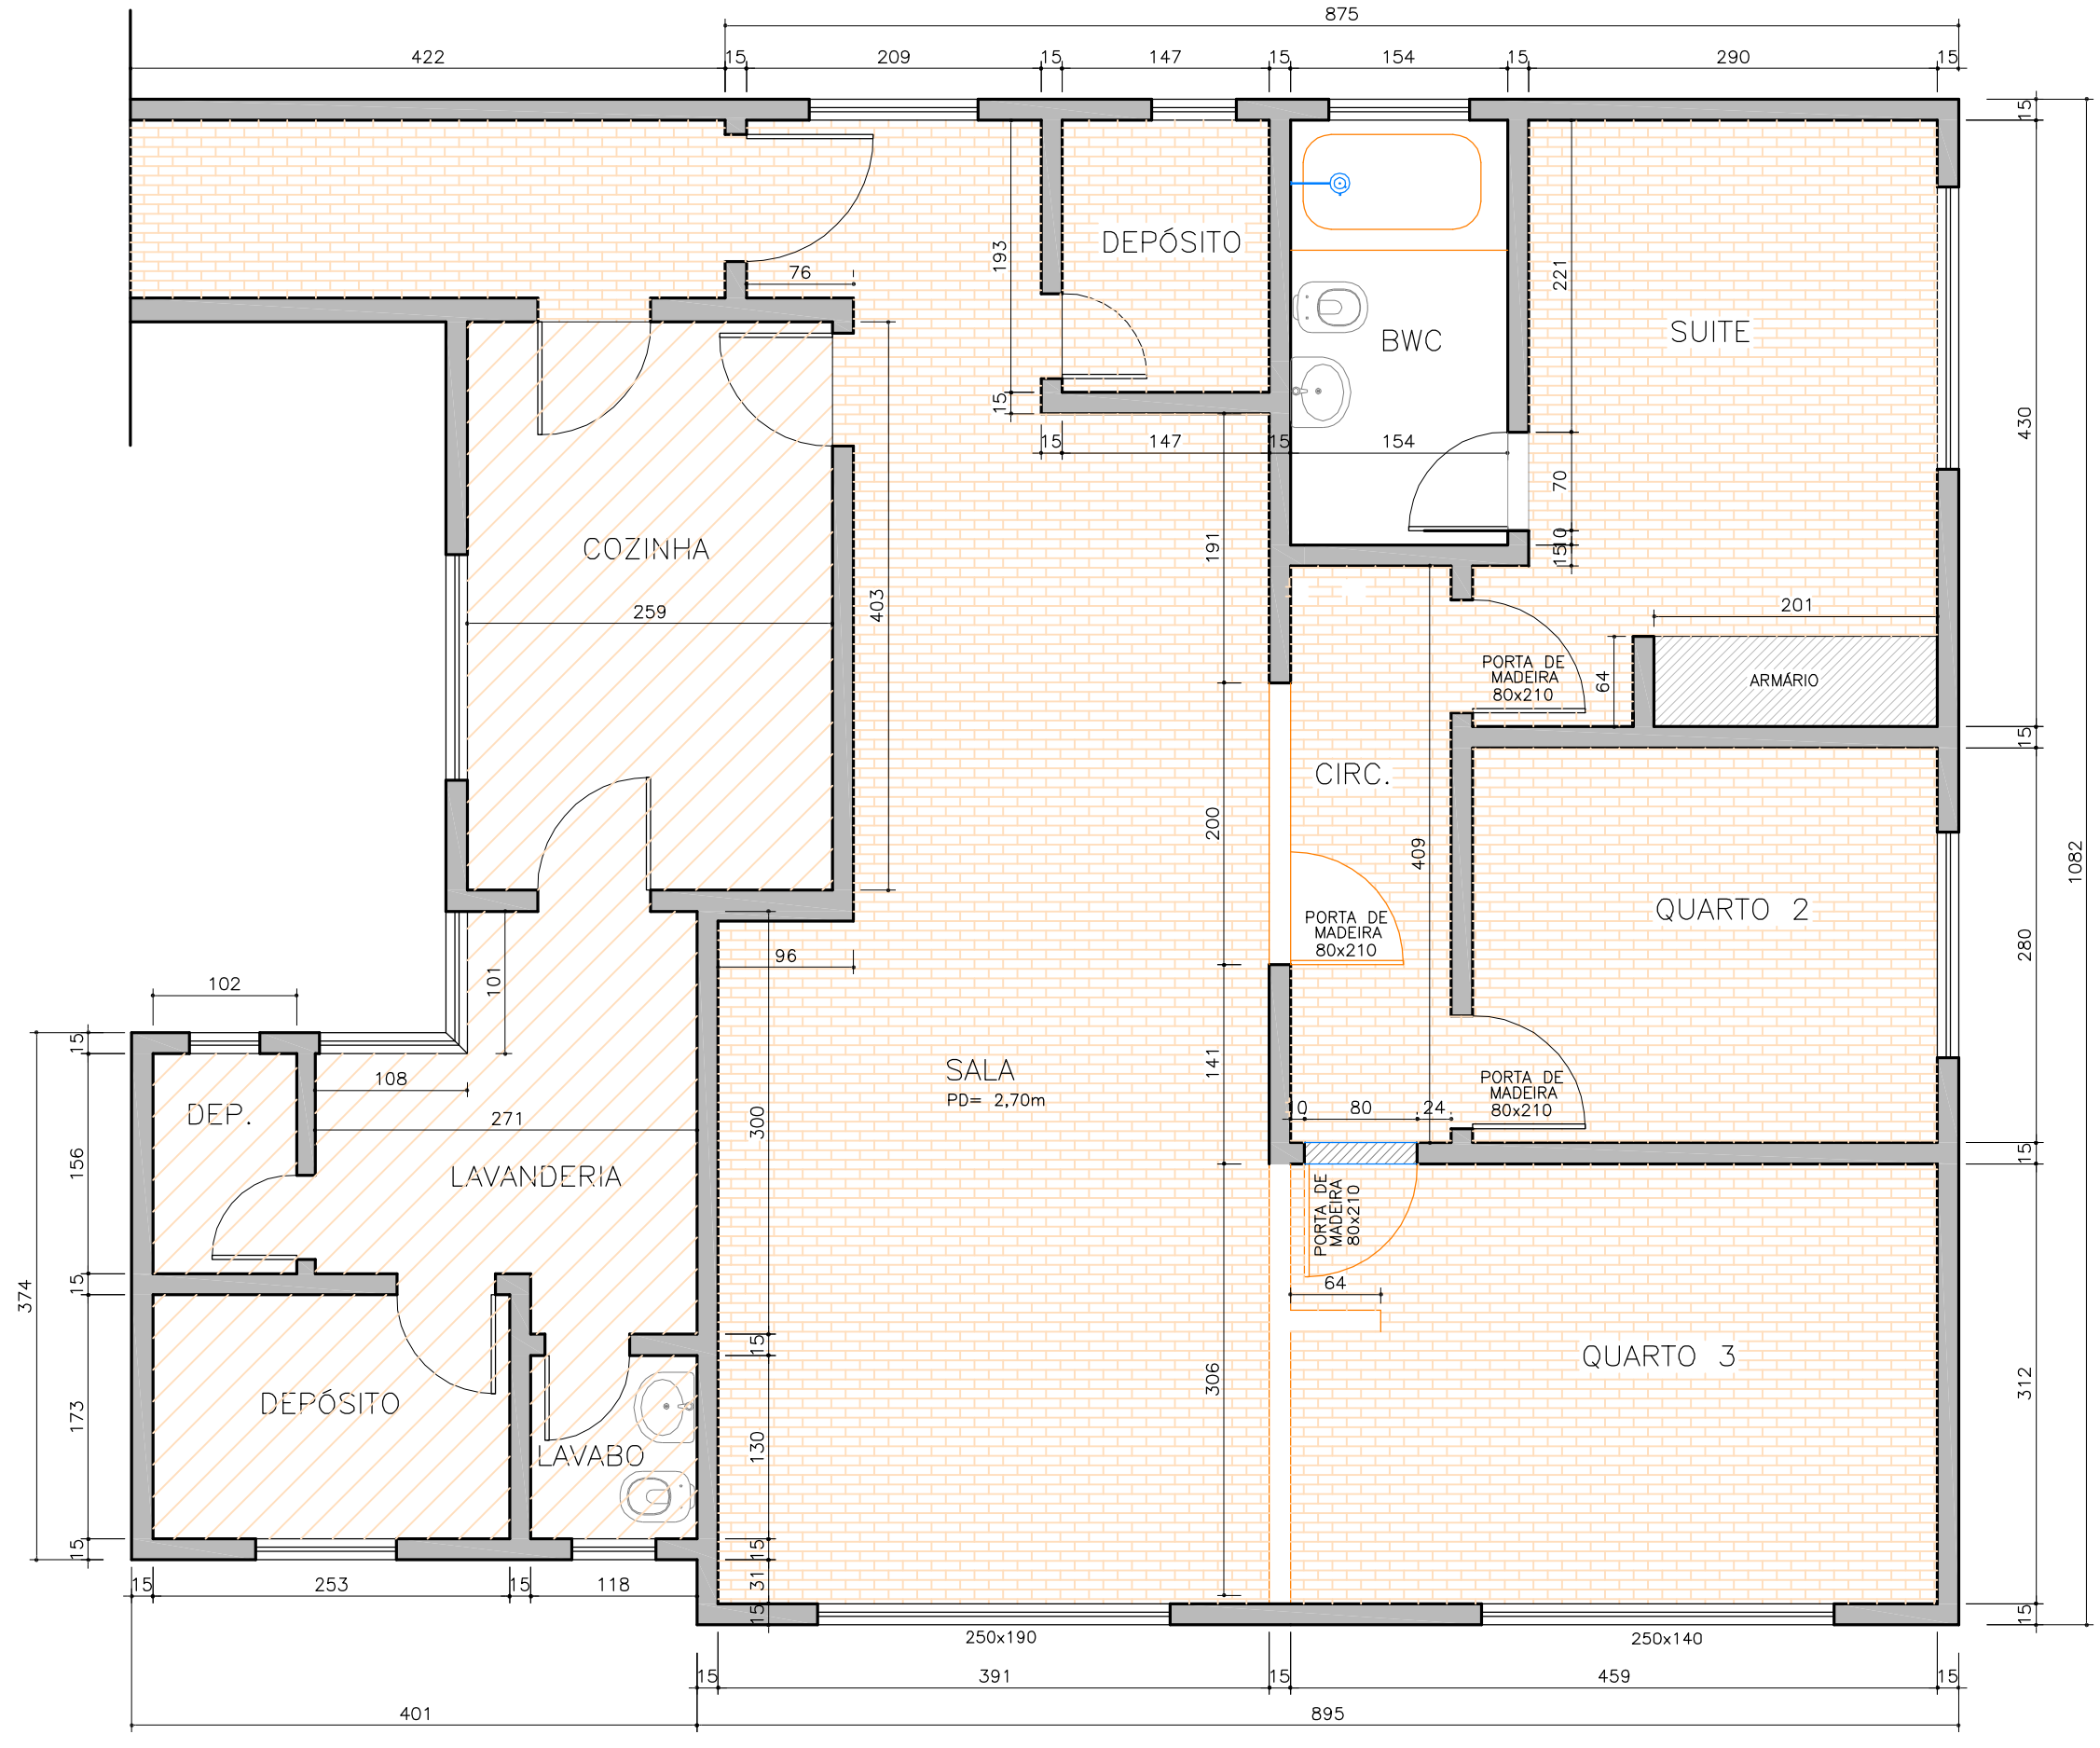

LEGENDA

- ALVENARIA EXISTENTE
- ALVENARIA À CONSTRUIR
- ALVENARIA À DEMOLIR
- PISO GRANILITE À SUBSTITUIR POR CERÂMICA
- TACO DE MADEIRA

PLANTA BAIXA –DEMOLIR/ CONSTRUIR – ANEXO II

ESCALA 1/50